


LAVORI DI RIPRISTINO E PROTEZIONE DEL CORPO STRADALE - STRADA COMUNALE Ex S.P. 42/C

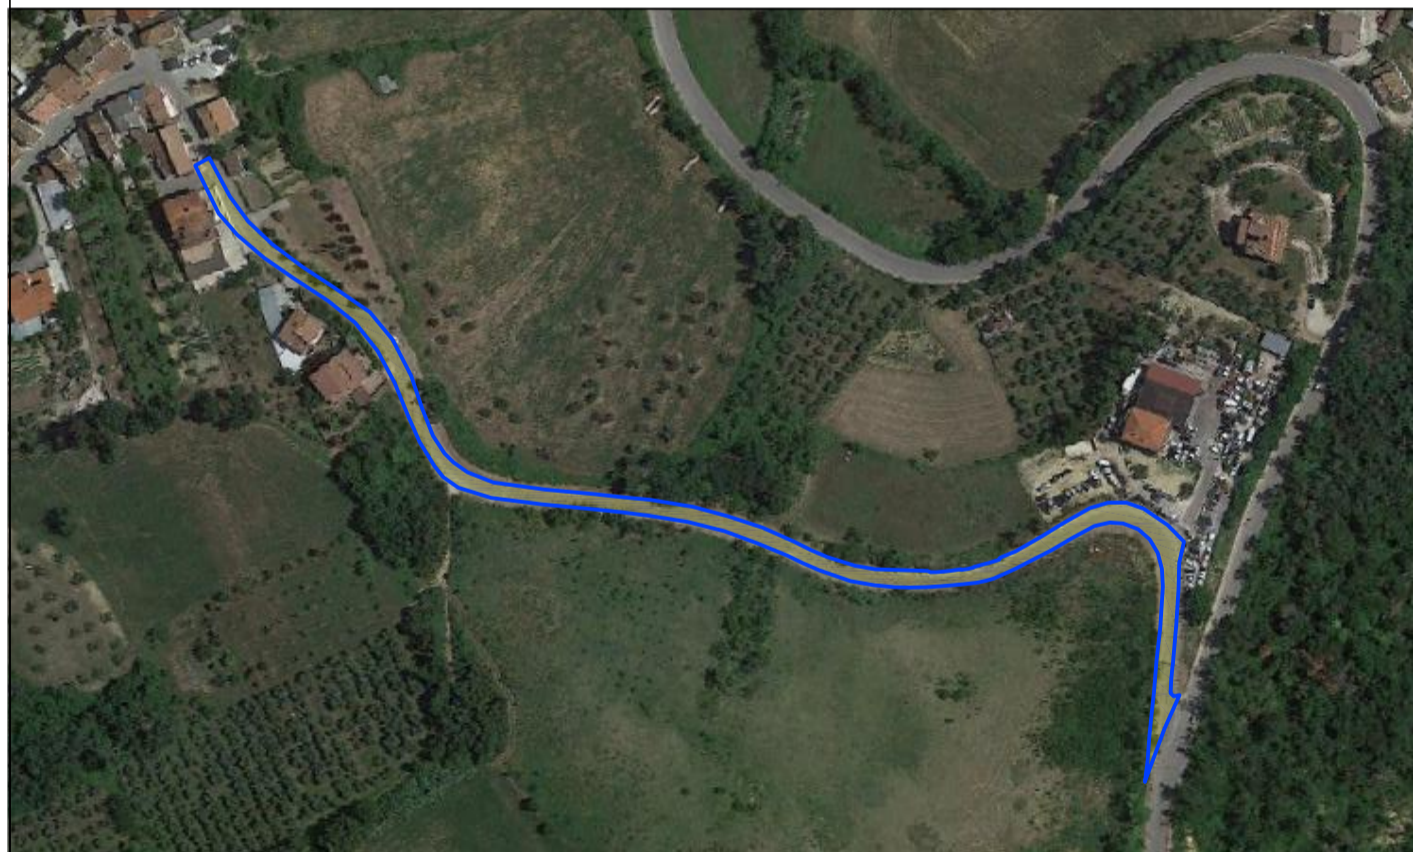

PROGETTO DEFINITIVO-ESECUTIVO

Elaborato:		Tav.:	
Sezione Tipo in Progetto		AR. 8.0	
Progettista:	Scala:	Data:	
Ing. Roberto Di Ascenzo	1:100	Luglio 2018	
		Responsabile del procedimento:	
Collaboratori: Ing. Recchilungo Lorenzo Ing. Di Domenicantonio Simona Geom. Abrano Antoniani			

SCALA 1: 100

QUOTE TERREND	536. 07	538. 09	538. 87	540. 80	541. 06	544. 03	546. 10		
DIST. PARZIALI TERREND	13. 15	6. 80	3. 05	3. 10	6. 25	3. 35	10. 90	3. 40	
DISTANZE PROGRESSIVE	13. 15	19. 95	23. 00	26. 10	32. 35	35. 70	46. 60	3. 40	50. 00
DIST. PARZIALI PROGETTO									

